

REGISTRIERUNGSBESCHEINIGUNG

Nr.: R-14.1.1-14-9179

Hiermit wird gemäß § 7 WBPB¹ bestätigt, dass das (die) Bauprodukt(e)

**Drehflügel-, Pendeltüren und -tore
Feuerschutztüren mit der Handelsbezeichnung „LF531“
Klassifizierung gem. ÖNORM B 3850: EI₂30-C**

des Herstellers

**DOMOFERM International GmbH,
A-2230 Gänserndorf, Novofermstraße 15**

des(r) Herstellwerke(s)

**DOMOFERM GmbH,
A-2230 Gänserndorf, Novofermstraße 15**

den Bestimmungen des(r) in der Baustoffliste ÖA, Ausgabe 13. Mai 2008, idF der 2. Novelle zu dieser Baustoffliste, festgelegten Regelwerk(es/e)

ÖNORM B 3850 (Jänner 2006) und Anlage A, Punkt 14.1.1

entspricht(entsprechen).

Das (Die) Produkt(e) unterliegt (unterliegen) einer werkseigenen Produktionskontrolle und einer Fremdüberwachung durch

**MA 39 – Prüf-, Überwachungs- und Zertifizierungsstelle der Stadt Wien
A – 1110 Wien, Rinnböckstraße 15**

Nummer des Überwachungsvertrages: **MA 39 - BRA - Ü 1234/2007**

Gemäß § 6 Abs. 3 Z 3 WBPB¹ gilt die Registrierungsbescheinigung bis: **17. November 2017**

Das (die) oben angeführte(n) Bauprodukt(e) ist (sind) gemäß § 10 Abs. 2 WBPB¹ verwendbar und der Hersteller ist somit berechtigt, das (die) Bauprodukt(e) mit dem Einbauzeichen entsprechend § 10 Abs. 3 WBPB¹ zu kennzeichnen. Die Registrierungsbescheinigung wird von den Vertragsparteien anerkannt.

Die wesentlichen Produktkennwerte sind im Anhang zu dieser Registrierungsbescheinigung dargestellt. Die Registrierungsbescheinigung umfasst inklusive Anhang 6 Seiten. Die vorliegende Registrierungsbescheinigung ersetzt das Übereinstimmungszeugnis Z-14.1.1-09-9179 (1. Verlängerung) vom 18. November 2013.

Hinweis: Diese Registrierungsbescheinigung verliert bei Änderung der ihr zugrunde liegender Regelwerke nach Ablauf der in der Baustoffliste ÖA enthaltenen Übergangsfrist, ihre Gültigkeit und damit endet die Berechtigung zur Anbringung des Einbauzeichens

Der Zeichnungsberechtigte:

Für den Leiter der Zertifizierungsstelle:

Der Leiter der Prüf-, Überwachungs- und Zertifizierungsstelle

Dipl.-Ing. Martin Fehring
Oberstadtbaurat

Dipl.-Ing. Bernhard Ramsauer
Oberstadtbaurat

Dipl.-Ing. Georg Pommer
Senatsrat

Wien, 24. Oktober 2014




¹ Gesetz über die Bereitstellung von Bauprodukten auf dem Markt, deren Verwendung und Marktüberwachung (Wiener Bauproduktengesetz 2013 – WBPB 2013), LGBl. Nr. 23/2014



ANHANG ZU REGISTRIERUNGSBESCHEINIGUNG
Nr.: R-14.1.1-14-9179

Feuerschutztür 1-flügelig „LF531“
Klassifizierung gem. ÖNORM B 3850: EI₂ 30-C

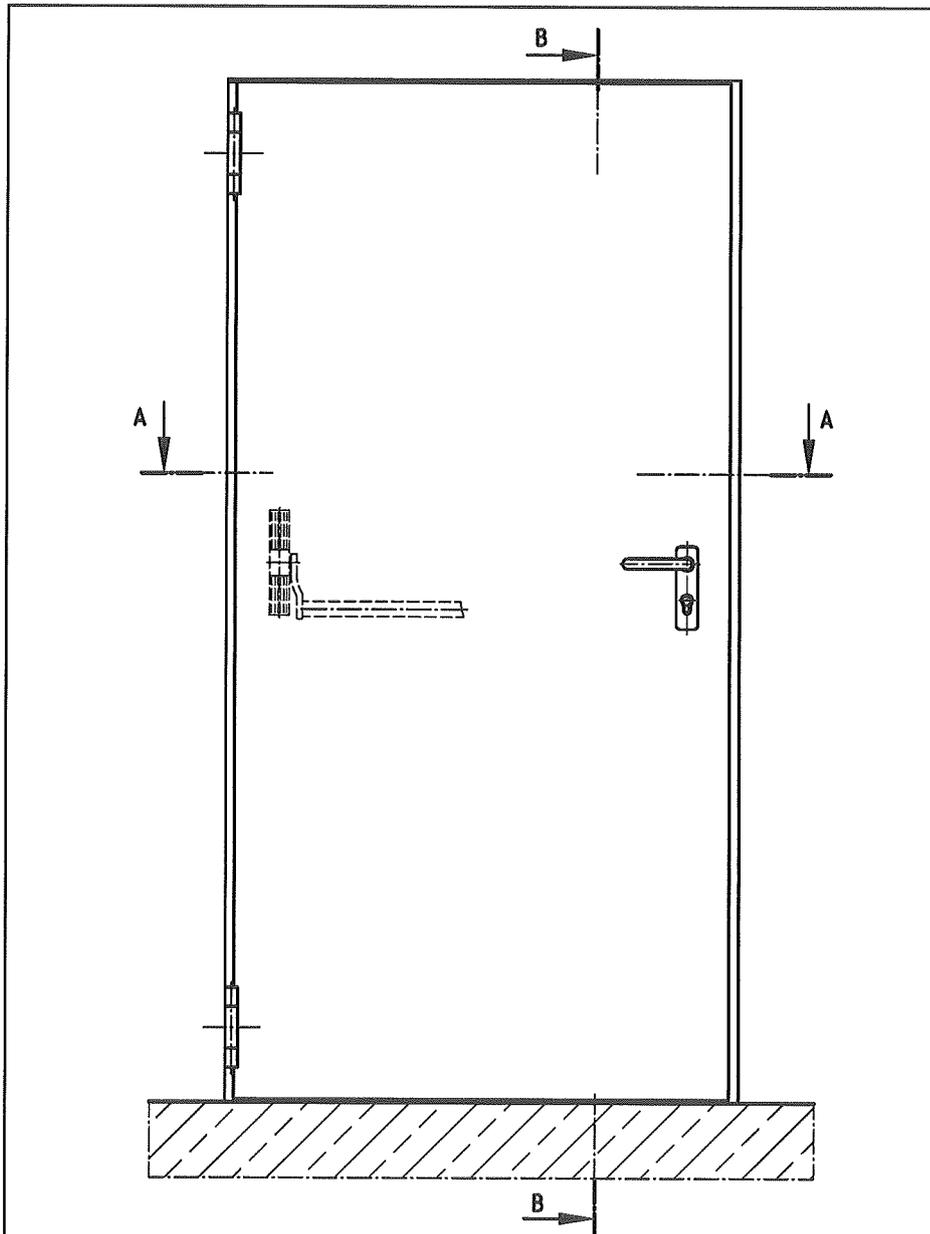


Anlage zum Übereinstimmungszeugnis Nr. Z-14.1.1 - 09-9179

Diese Zeichnung ist unser Eigentum. Jede Vervielfältigung, Verwertung oder Mitteilung an dritte Personen ist strafbar und wird gerichtlich verfolgt. (Urheberrechtsgesetz, Gesetz gegen unlauteren Wettbewerb B.G.B)	Maßstab: 1:10		DOMOFERM A-2230 Günsersdorf
	25.08.2009	Rotter	
Benennung:	Datum	Name	Zeichnungsnr.:
LF531_Ansicht			Anlage 01



**ANHANG ZU REGISTRIERUNGSBESCHEINIGUNG
 Nr.: R-14.1.1-14-9179**


**Feuerschutztür 1-flügelig „LF531“
 Klassifizierung gem. ÖNORM B 3850: EI₂ 30-C**

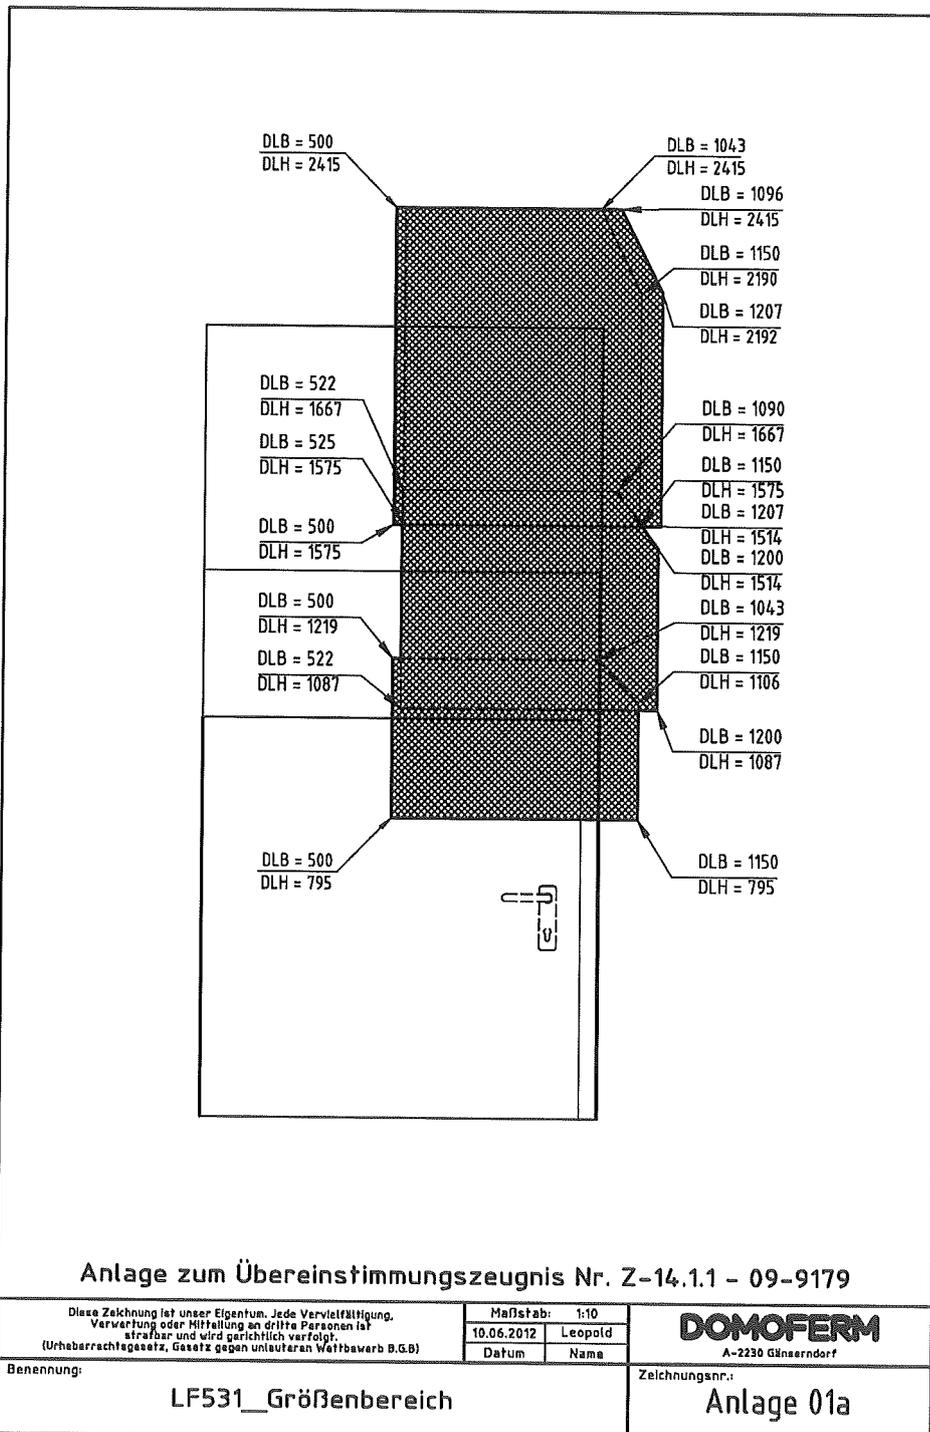



**ANHANG ZU REGISTRIERUNGSBESCHEINIGUNG
 Nr.: R-14.1.1-14-9179**


Feuerschutztür 1-flügelig „LF531“
 Klassifizierung gem. ÖNORM B 3850: **EI₂ 30-C**

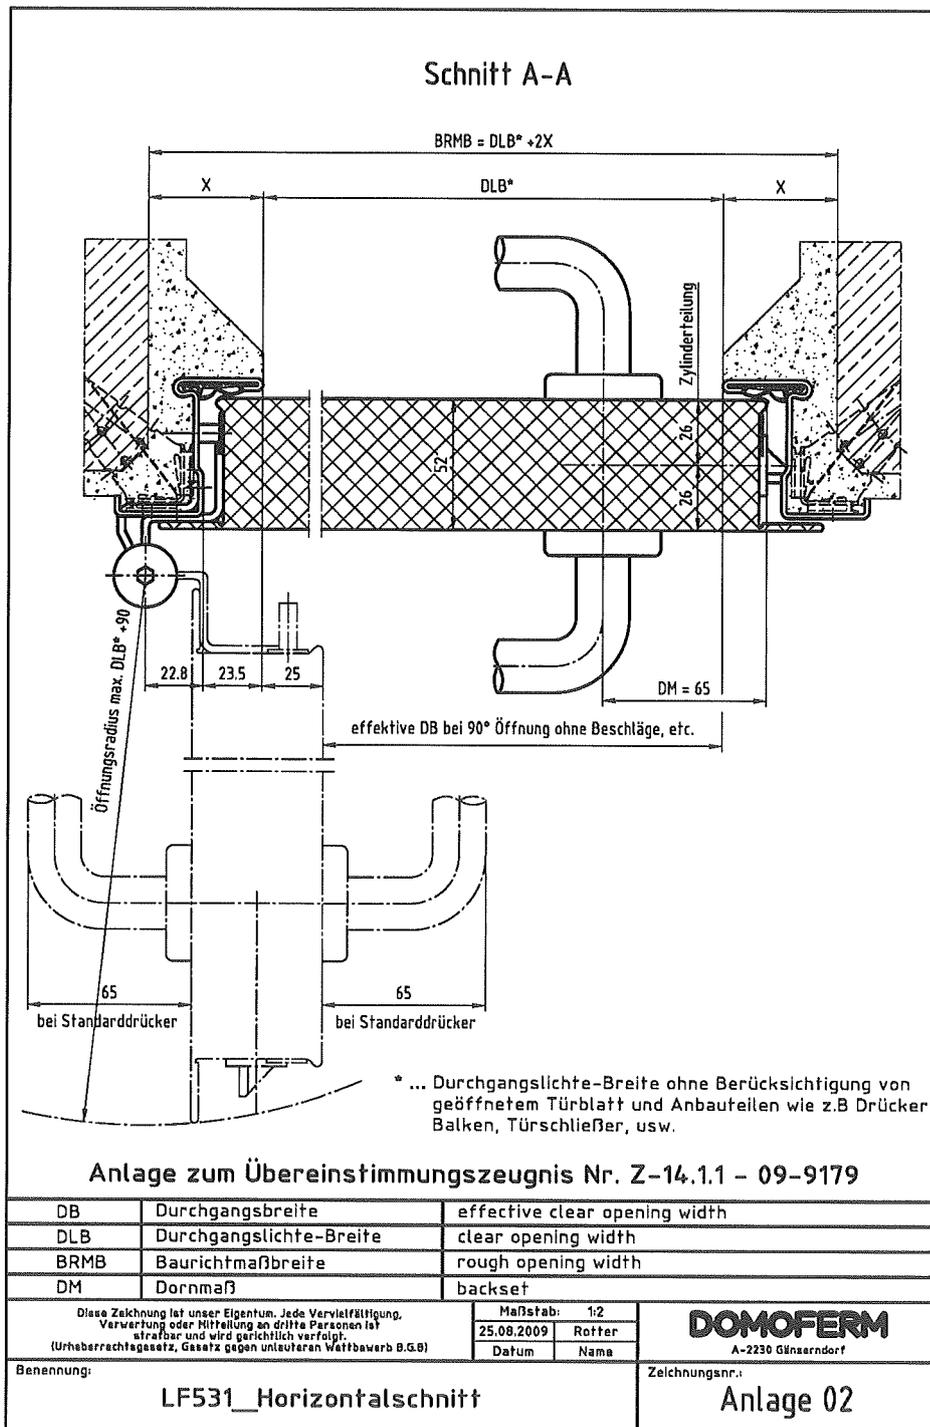



ANHANG ZU REGISTRIERUNGSBESCHEINIGUNG
Nr.: R-14.1.1-14-9179

Feuerschutztür 1-flügelig „LF531“
Klassifizierung gem. ÖNORM B 3850: EI₂ 30-C

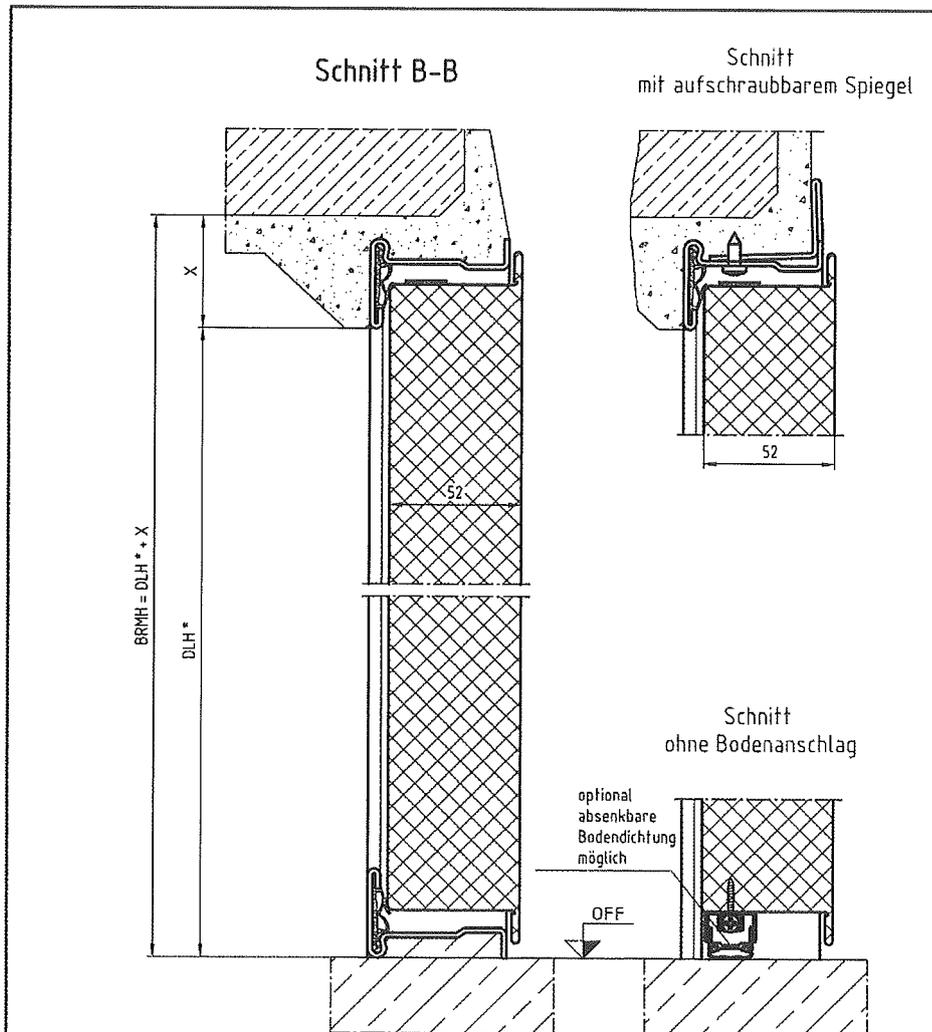

* ... Durchgangslichte-Höhe ohne Berücksichtigung von geöffnetem Türblatt und Anbauteilen wie z.B Drücker, Balken, Türschließer, usw.

Anlage zum Übereinstimmungszeugnis Nr. Z-14.1.1 - 09-9179

DB	Durchgangsbreite	effective clear opening width
DLB	Durchgangslichte-Breite	clear opening width
BRMB	Baurichtmaßbreite	rough opening width
DM	Dornmaß	backset
Diese Zeichnung ist unser Eigentum. Jede Vervielfältigung, Verwertung oder Mitteilung an dritte Personen ist strafbar und wird gerichtlich verfolgt. (Urheberrechtsgesetz, Gesetz gegen unlauteren Wettbewerb B.G.B)		Maßstab: 1:2
		05.10.2014 Leopold
Benennung: LF531_Vertikalschnitt		Datum Name
		Zeichnungsnr.: Anlage 03

DOMOFERM
 A-2230 Gänserndorf



**ANHANG ZU REGISTRIERUNGSBESCHEINIGUNG
 Nr.: R-14.1.1-14-9179**

**Feuerschutztür 1-flügelig „LF531“
 Klassifizierung gem. ÖNORM B 3850: EI₂ 30-C**

Elementzarge

zulässige Wandbauarten:
 Porenbeton
 Mauerwerk
 Beton

optional dauerelastische Fuge mittels Silikon oder Acrylmasse möglich

Eckzarge zum Dübeln

optional dauerelastische Fuge mittels Silikon oder Acrylmasse möglich

mögliche Eckzargenfüllung:
 - Steinwolle
 - Brandschutzschaum B1
 - Mörtel
 - keine Füllung

Schalungzarge

Anlage zum Übereinstimmungszeugnis Nr. Z-14.1.1 - 09-9179

DB	Durchgangsbreite	effective clear opening width
DLB	Durchgangslichte-Breite	clear opening width
BRMB	Baurichtmaßbreite	rough opening width
DM	Dornmaß	backset

Diese Zeichnung ist unser Eigentum. Jede Vervielfältigung, Verwertung oder Mitteilung an dritte Personen ist strafbar und wird gerichtlich verfolgt.
 (Urheberrechtsgesetz, Gesetz gegen unlauteren Wettbewerb B.G.B.)

Maßstab:	1:2,5
Datum	05.10.2014
Name	Leopold

DOMOFERM
 A-2230 Gänserndorf

Benennung: **LF531_Zargenvarianten**

Zeichnungsnr.: **Anlage 04**