


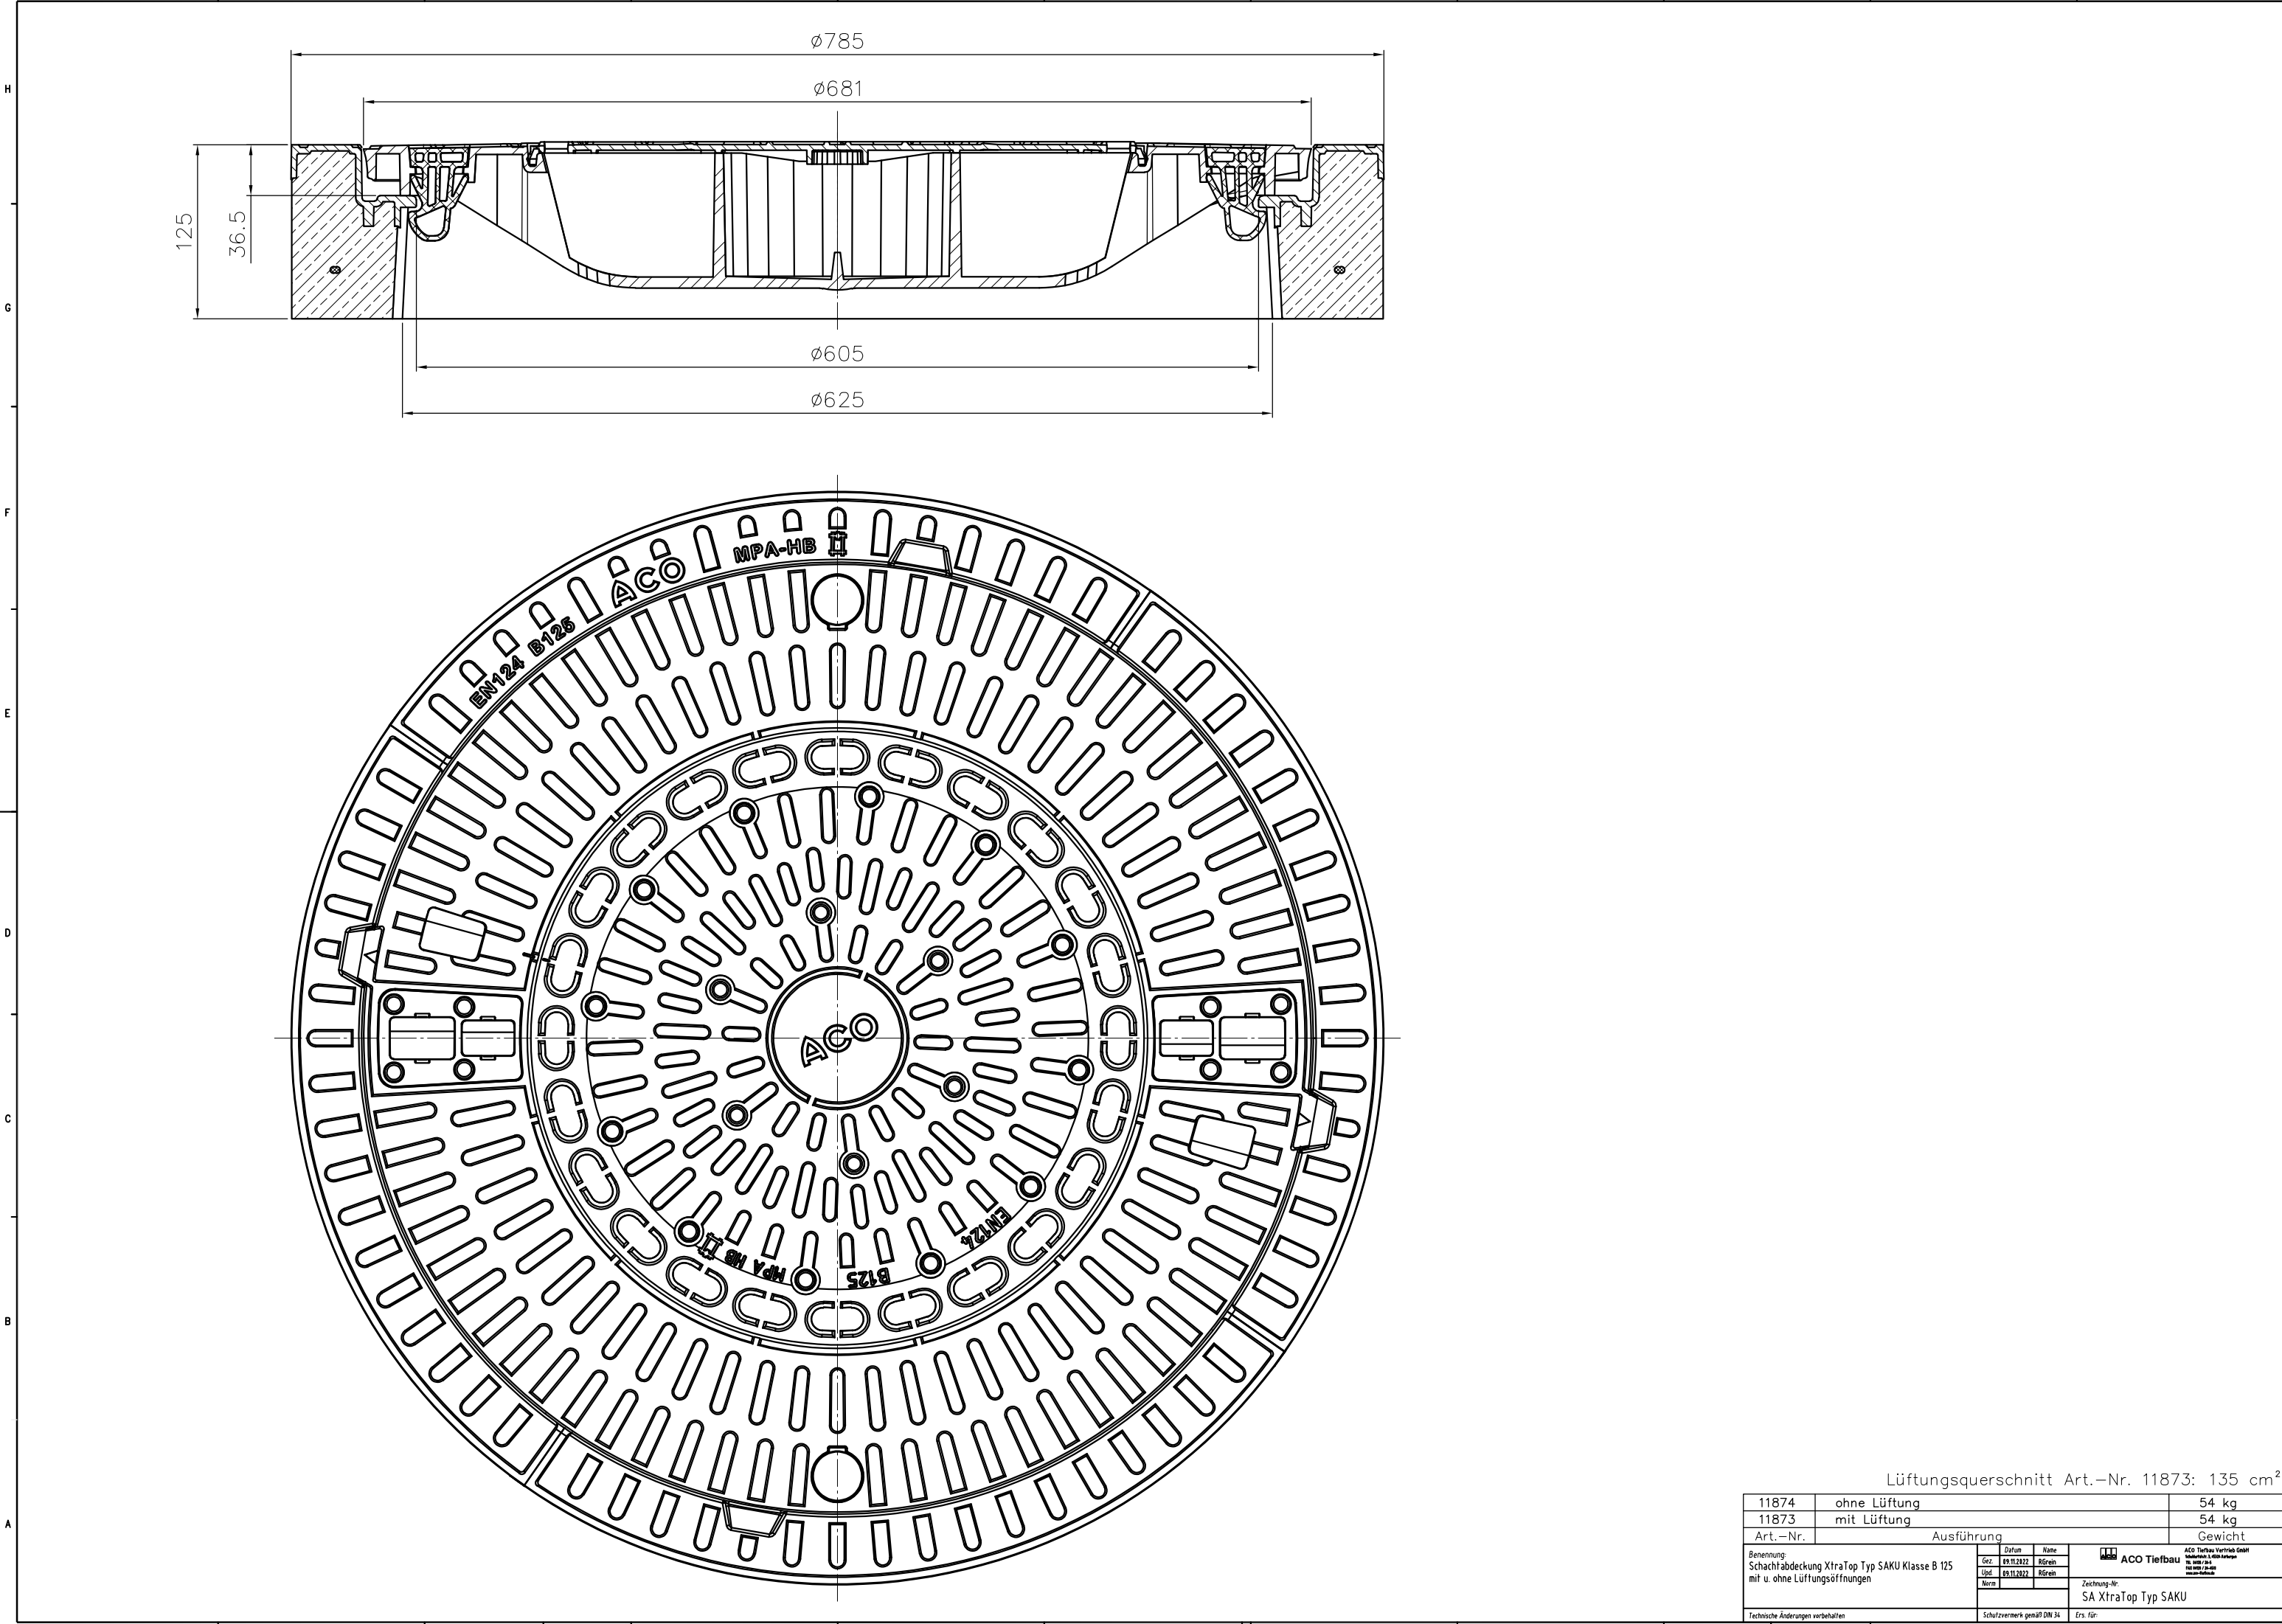

Lüftungsquerschnitt Art.-Nr. 11873: 135 cm²

11874	ohne Lüftung	54 kg
11873	mit Lüftung	54 kg
Art.-Nr.	Ausführung	Gewicht
Benennung: Schachtabdeckung XtraTop Typ SAKU Klasse B 125 mit u. ohne Lüftungsöffnungen		ACO Tiefbau ACO Tiefbau Vertrieb GmbH Industriestraße 1, 40476 Düsseldorf 0210 3003-1 (Info) 0210 3003-200 (Bestellung) Zeichnung-Nr.: SA XtraTop Typ SAKU
Gez.	09.11.2012 R.Grein	
Upd.	09.11.2012 R.Grein	
Norm		
Technische Änderungen vorbehalten		Schutzvermerk gemäß DIN 34 Ers. für: